STADT MONSCHAU

BEBAUUNGSPLAN MÜTZENICH NR. 3D, 6. Änderung

-SÄGEWERK ERKENS-

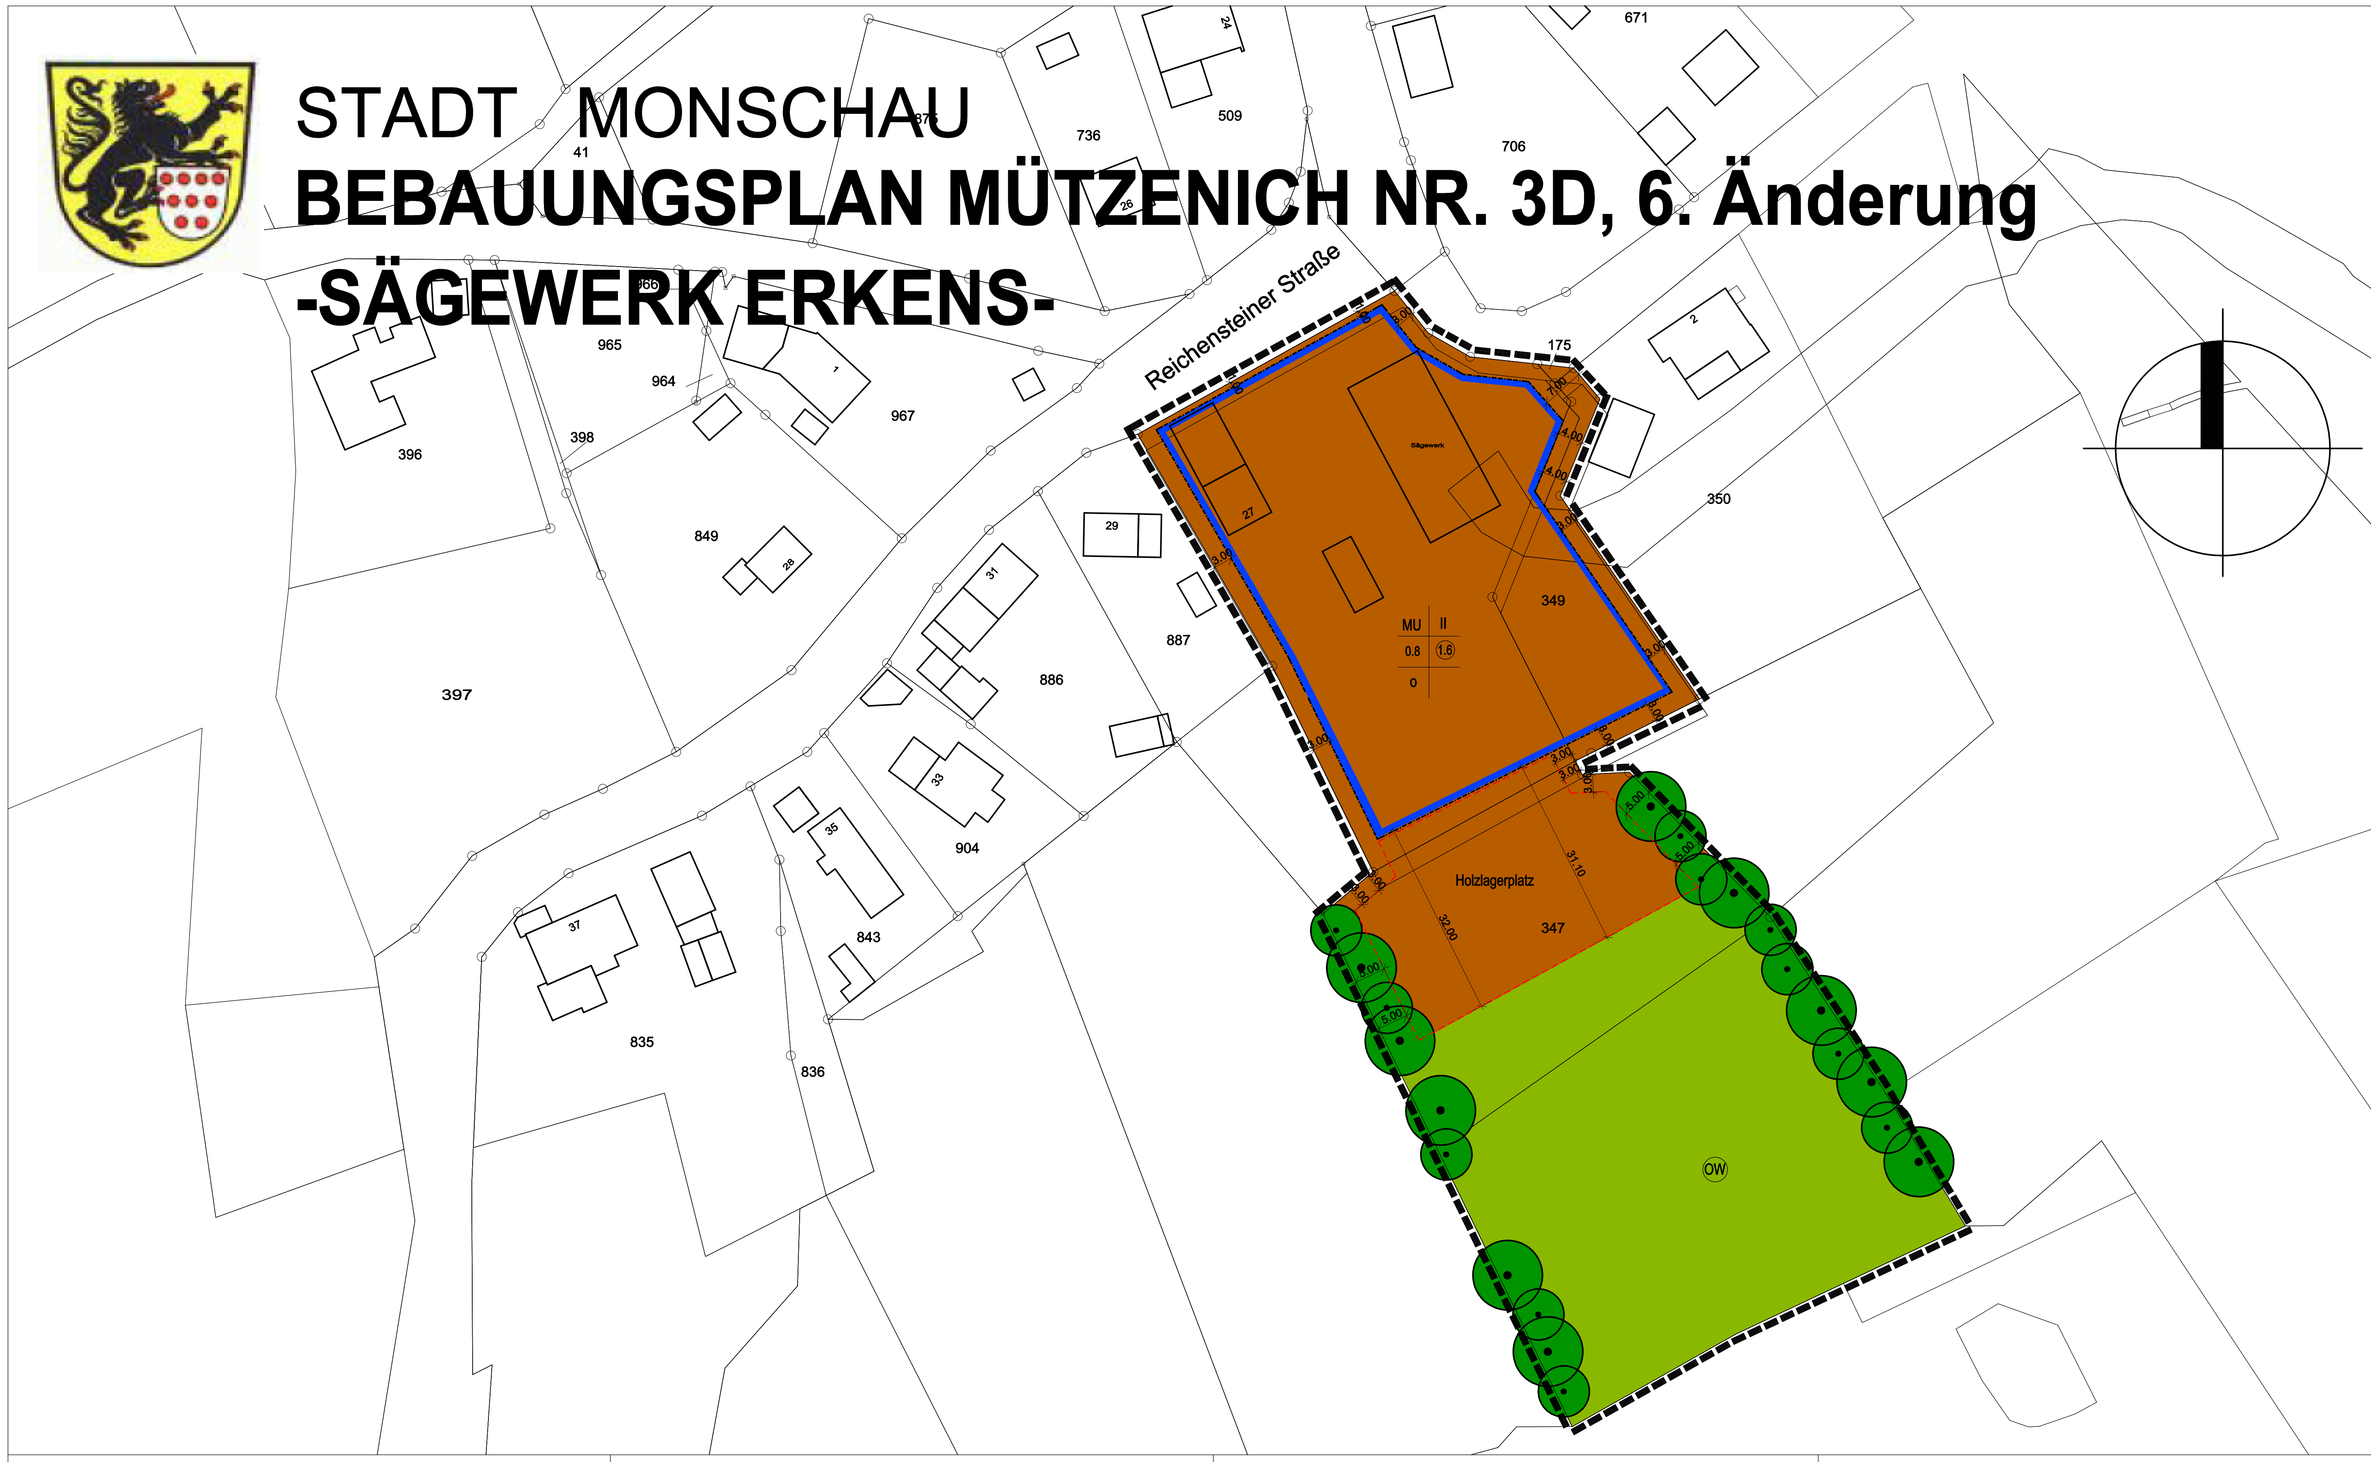
Reichensteiner Straße
Sägewerk
MU
II
0.8
1.6
o
Holzlagerplatz
347
349
OW
671
706
736
509
175
350
887
886
904
843
835
836
397
396
398
965
964
967
849
41
27
29
31
33
35
37
2
7
26
12
4.00
4.50
3.00
31.10
32.00
6.00
5.00
6.00
5.00
3.00
6.00
5.00
3.00
6.00
5.00
3